

Planos de planta | ámbito de actuación


Peatonalización de la Plaza del Pouet de Burjassot

Escala
1:250

Fecha
9 de febrero de 2022

Documento
P01 Estado actual

C/ Taula de Canvis 8 2º 46001 Valencia 96 022 48 86 info@estudiocalma.es

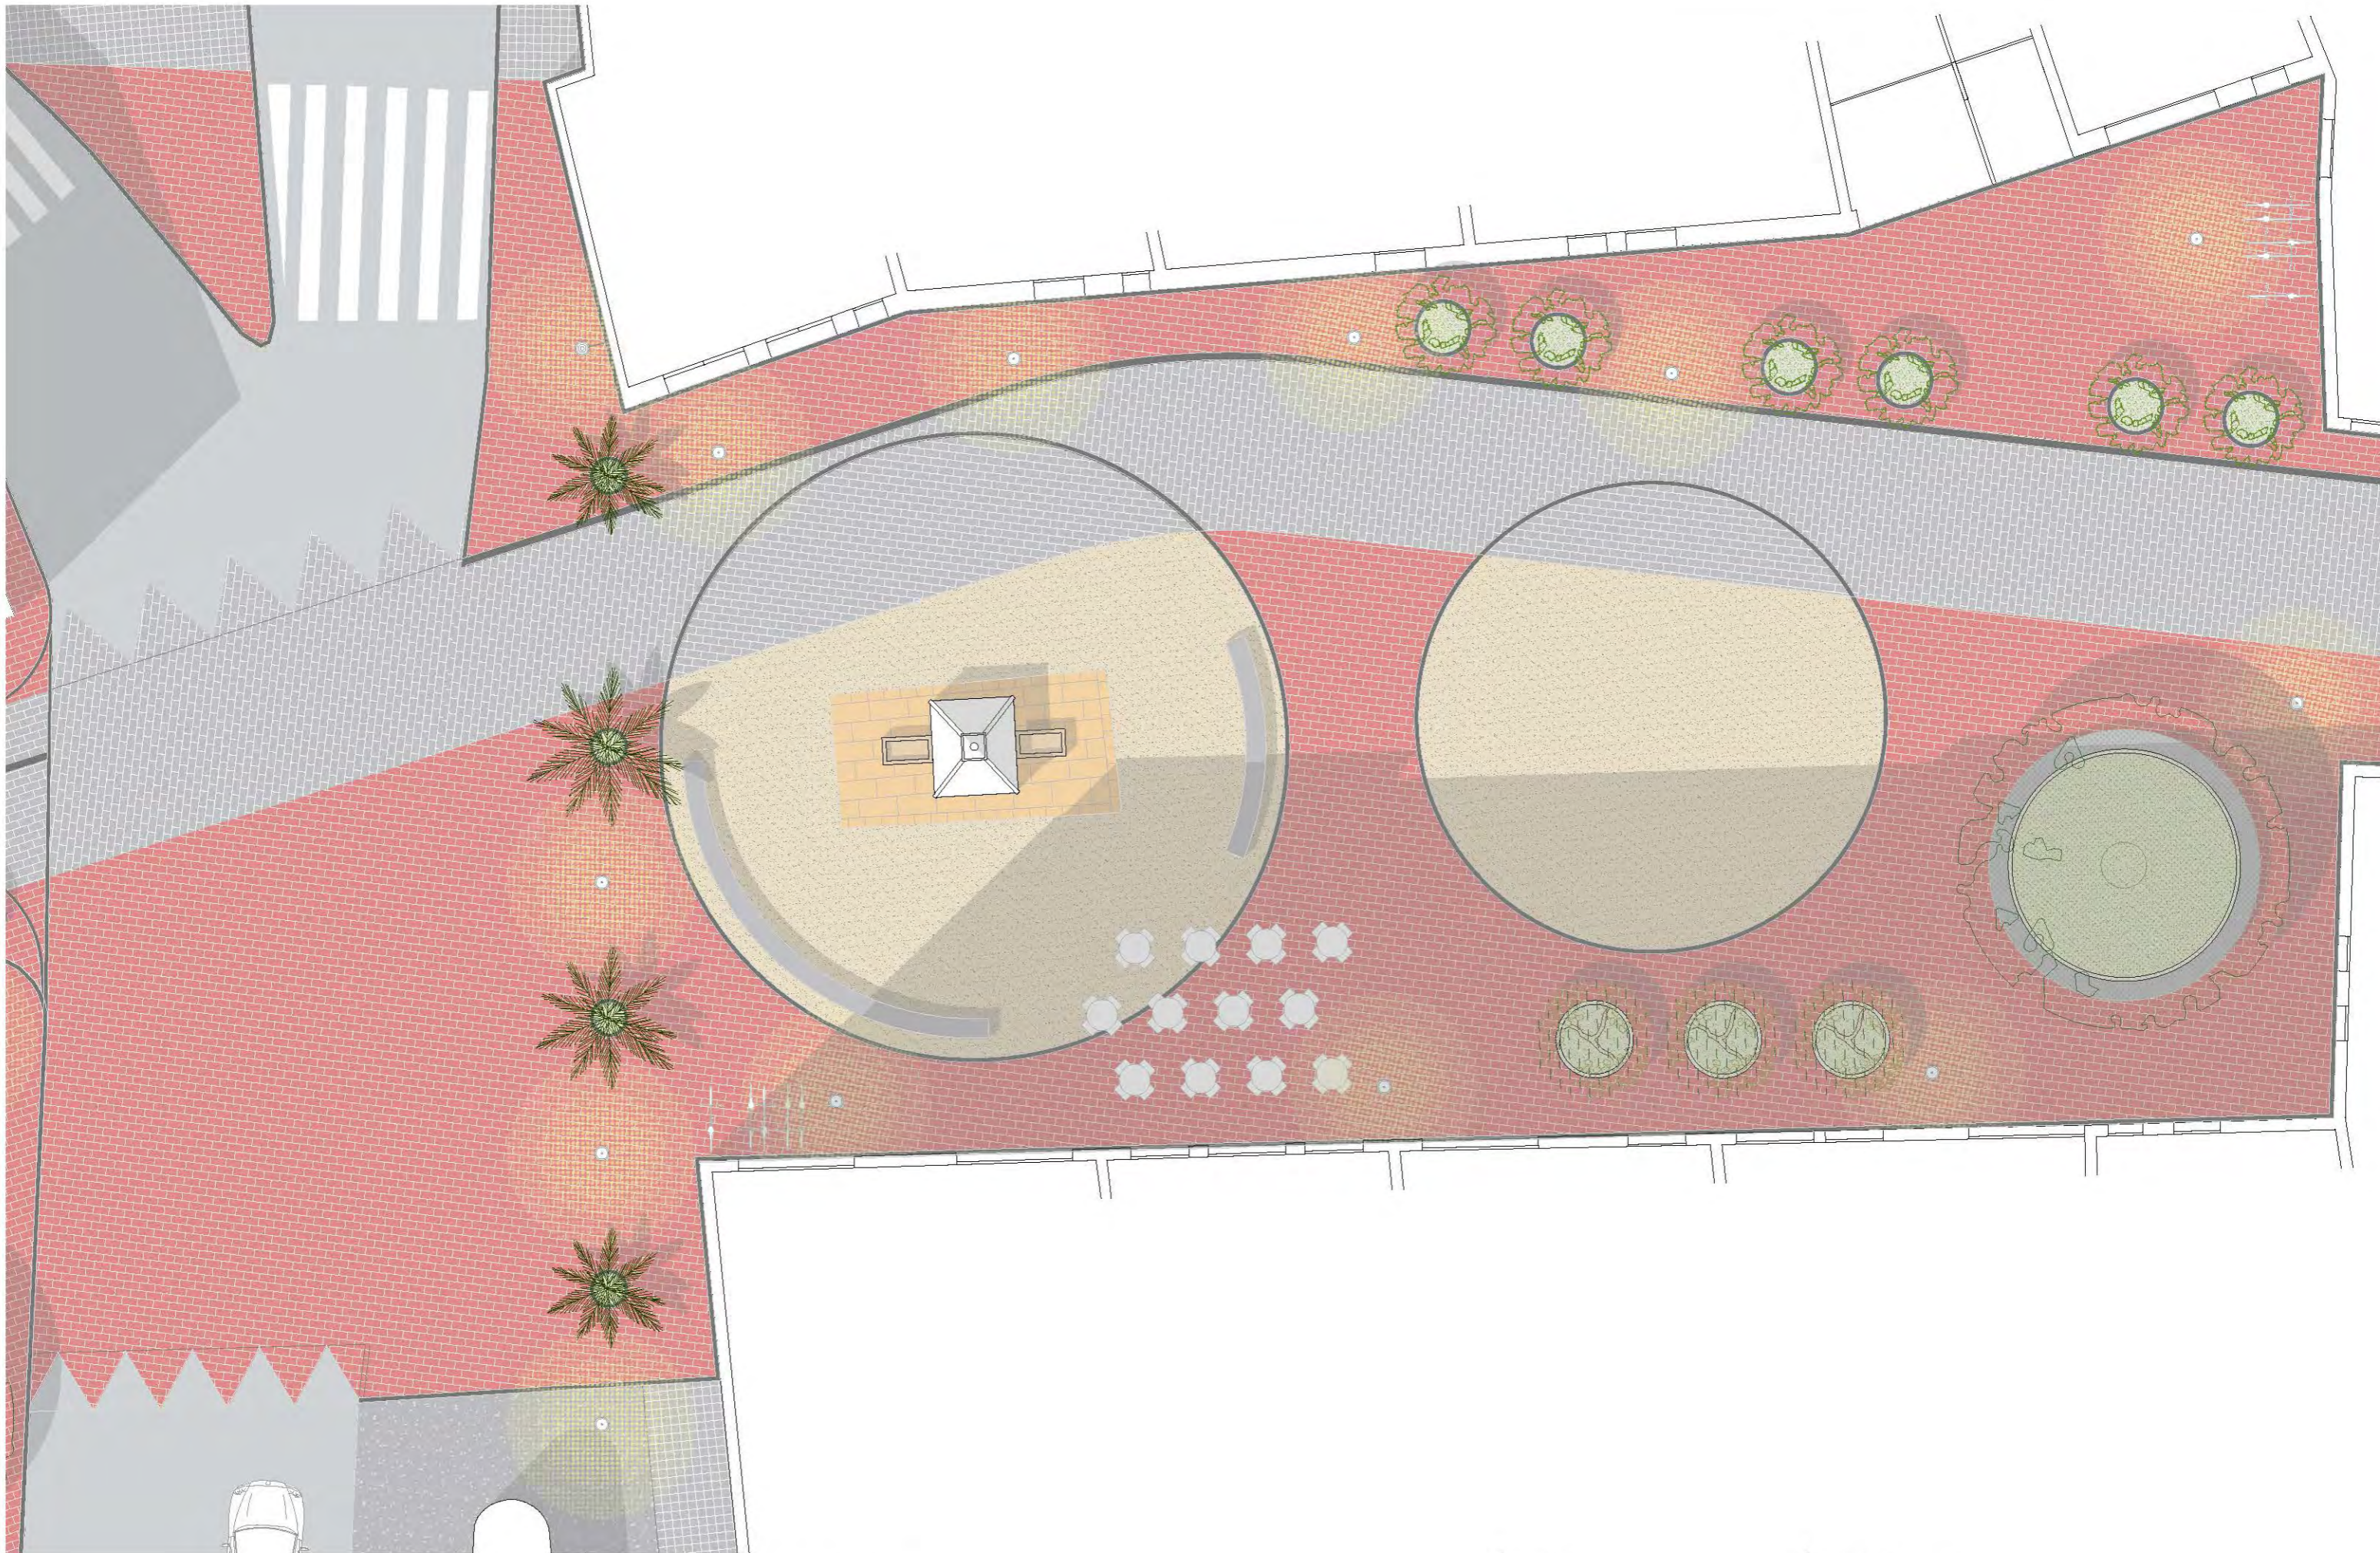

Planos de planta | ámbito de actuación


Peatonalización de la Plaza del Pouet de Burjassot

Escala
1:150


Fecha
9 de febrero de 2022

Documento
P03 Plaça del Pouet

C/ Taula de Canvis 8 2º 46001 Valencia 96 022 48 86 info@estudiocalma.es

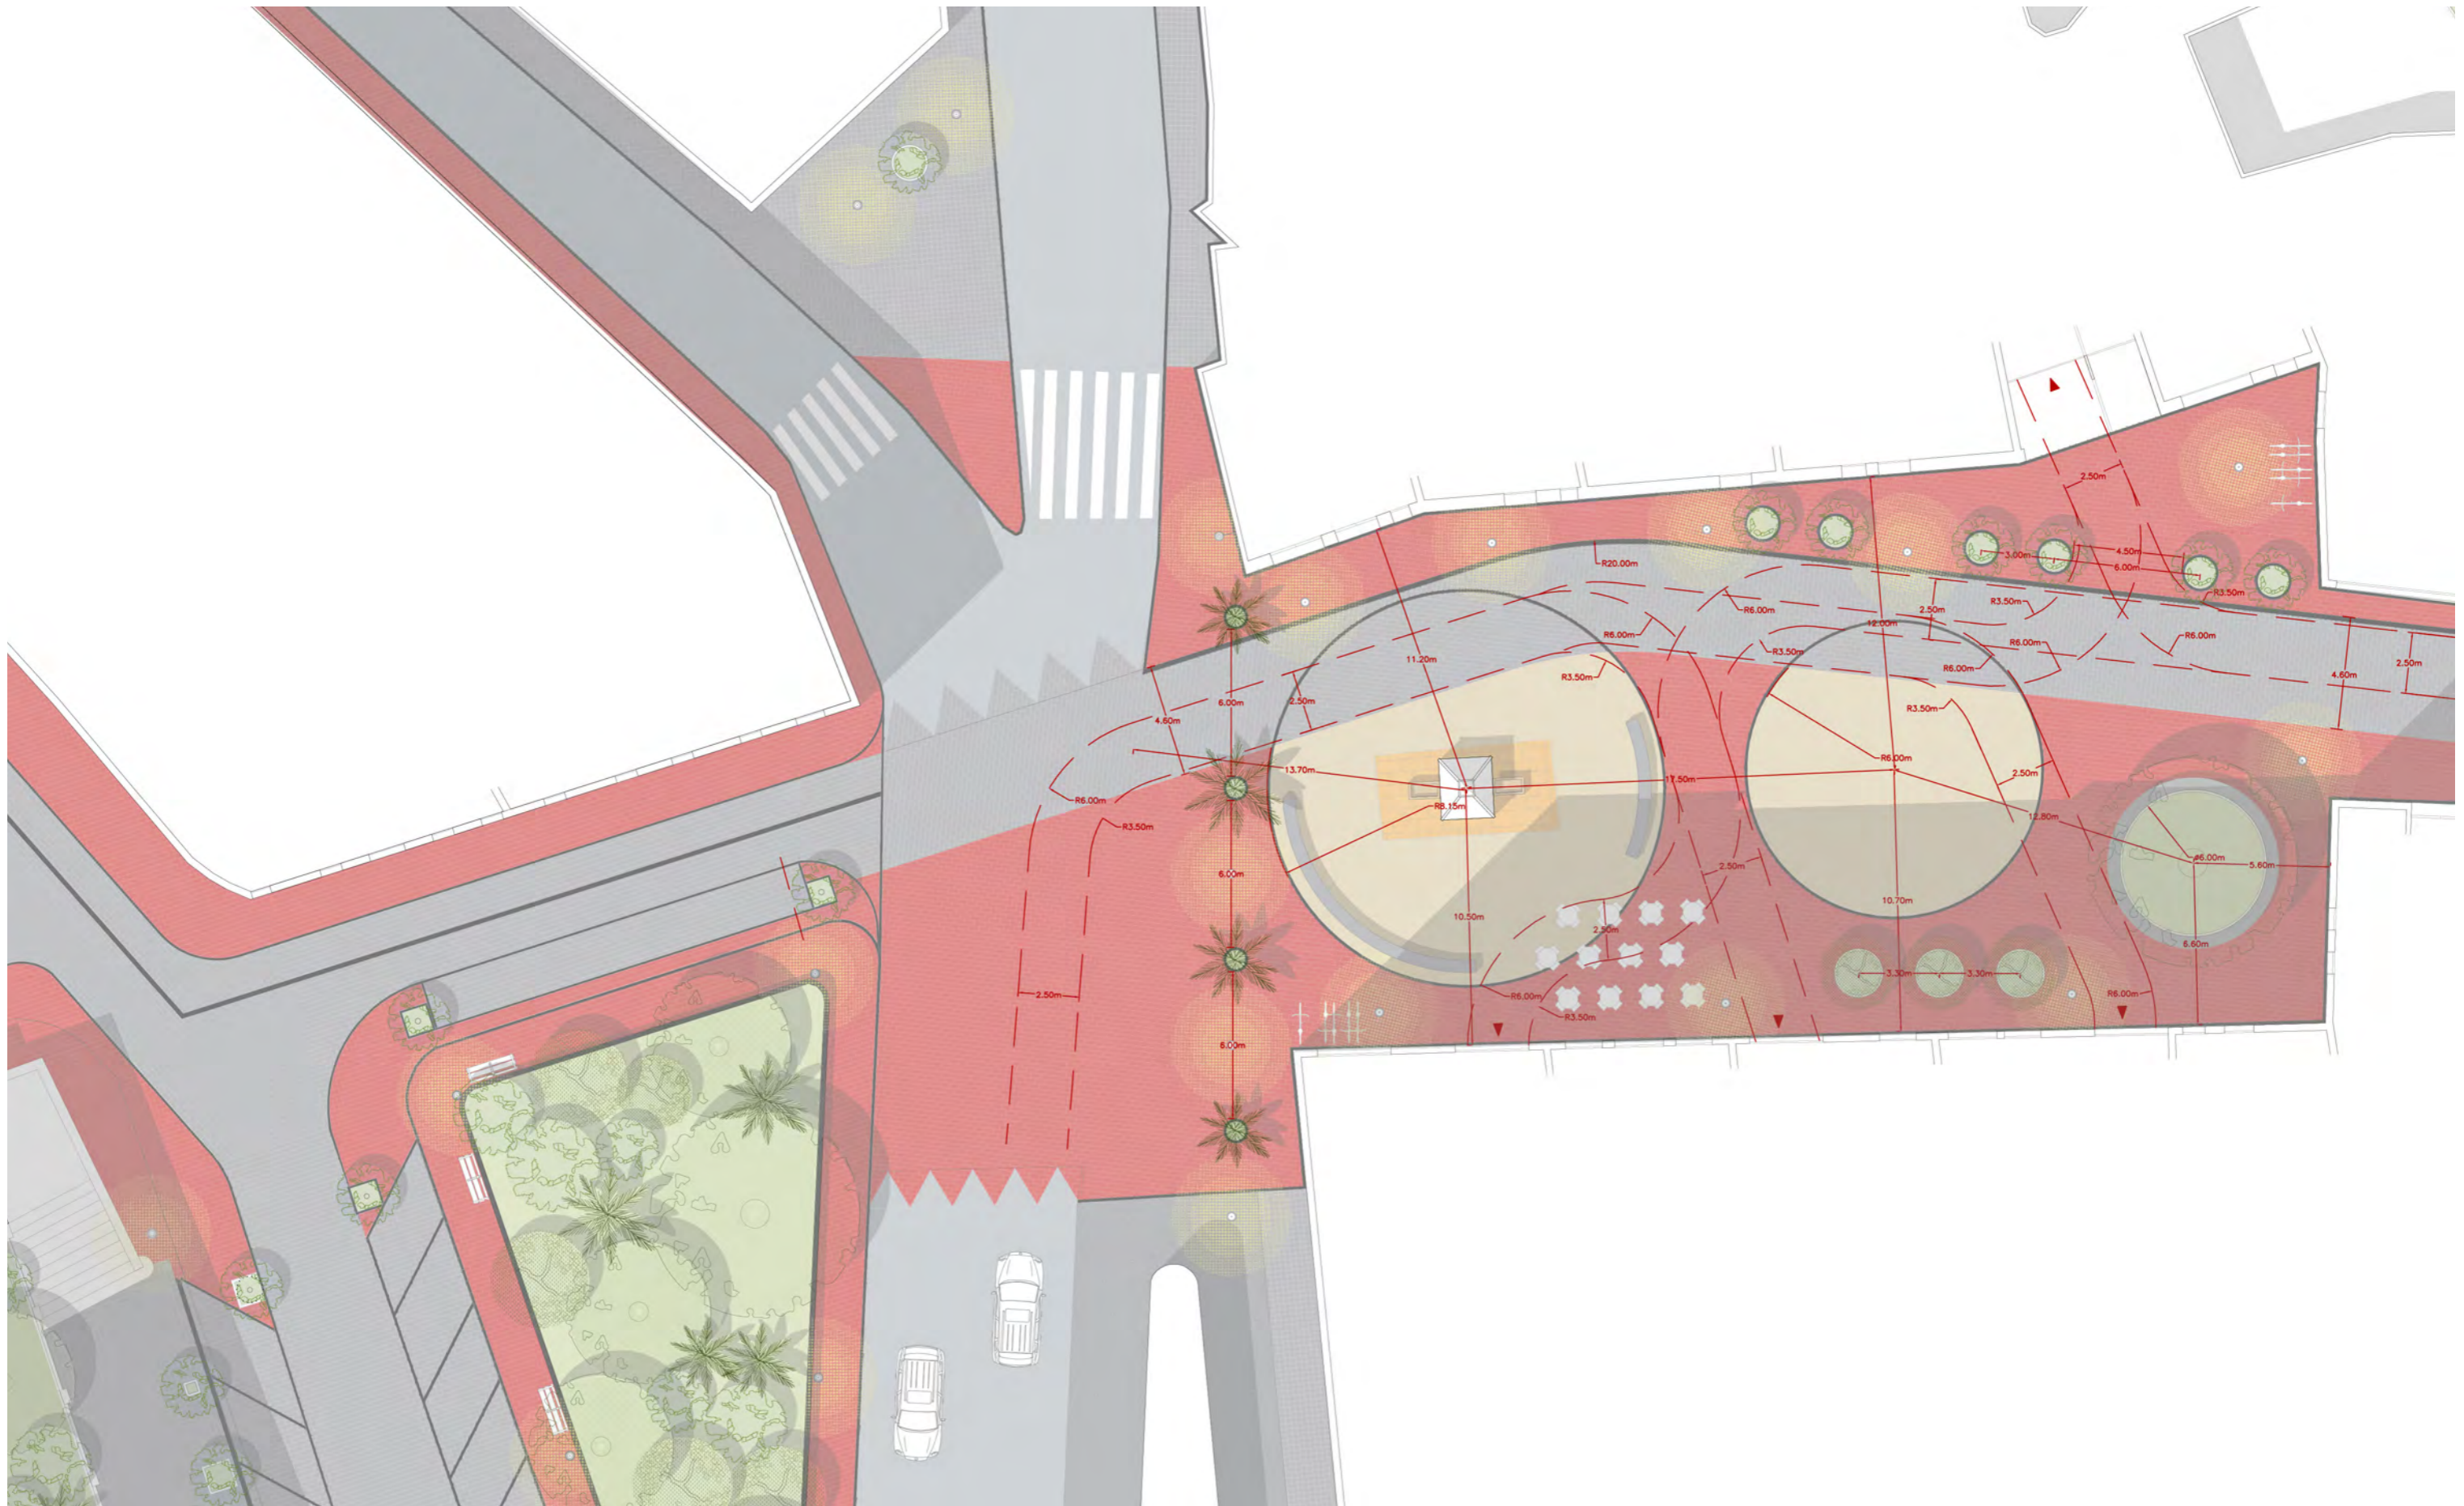

planta propuesta actuación | acceso rodado, radios de giro y cotas
escala 1:250

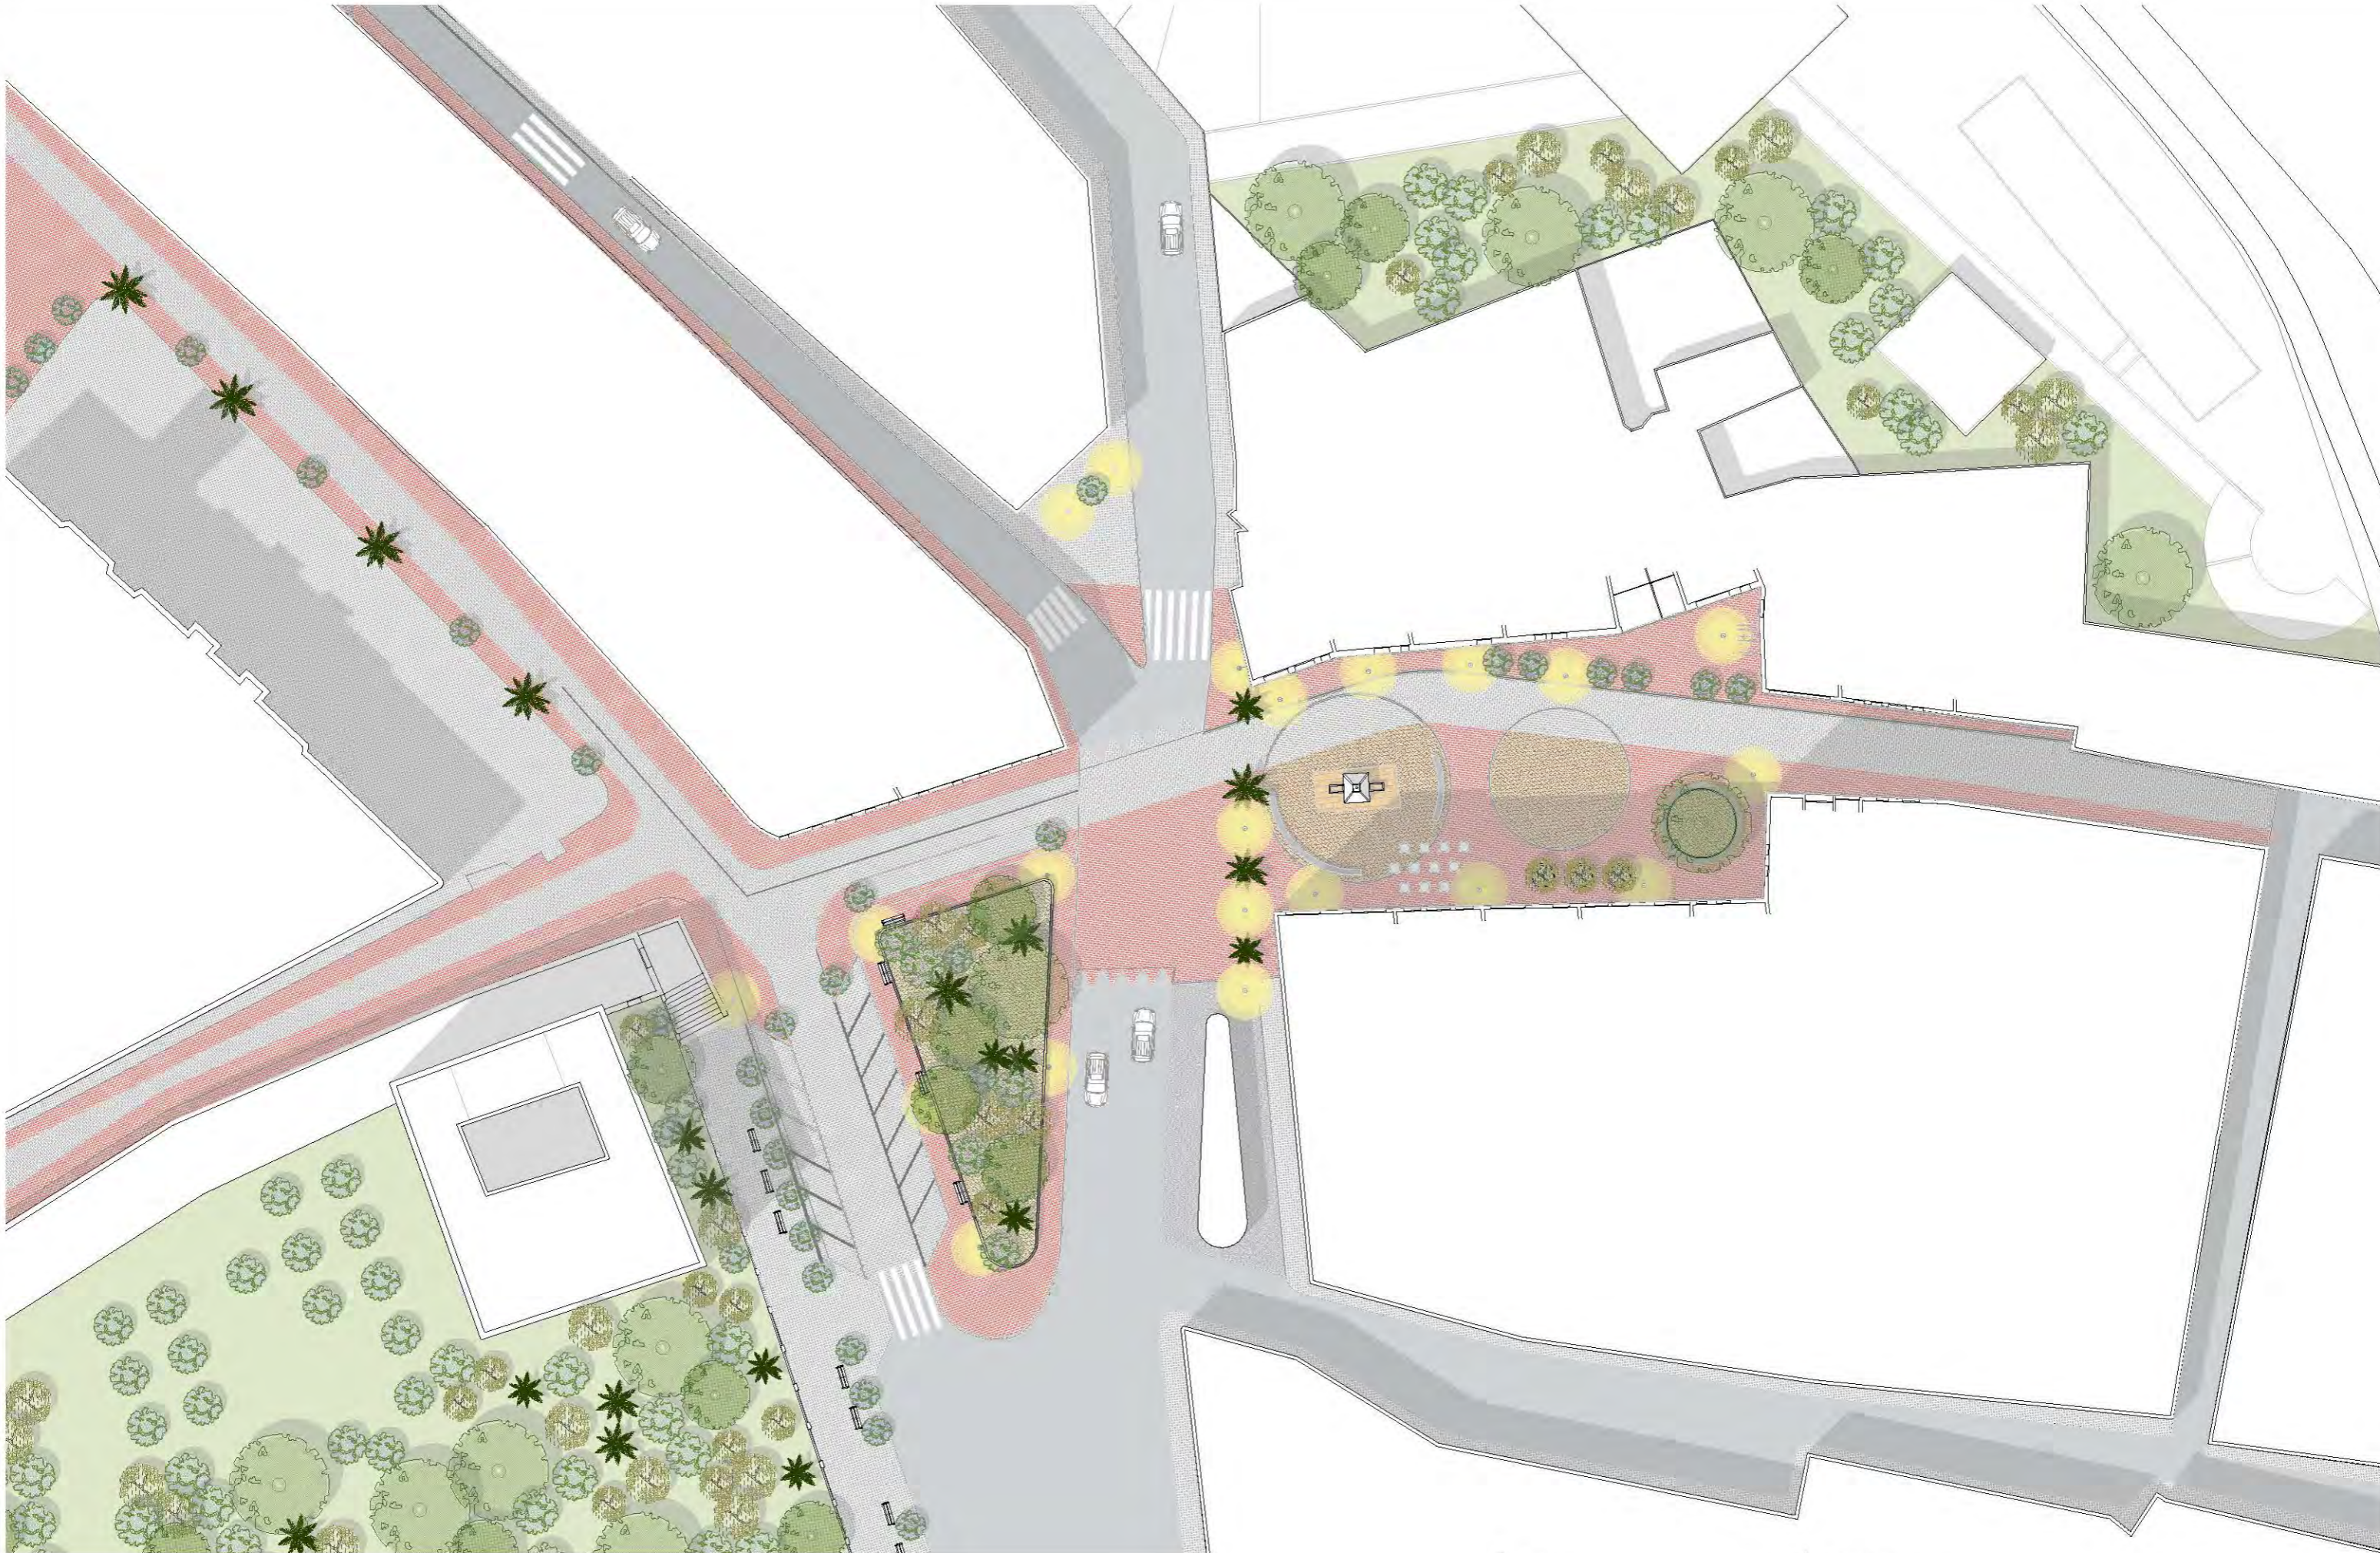

Planos de planta
Peatonalización de la Plaza del Pouet de Burjassot

Escala
1:500
Fecha
9 de febrero de 2022

Documento
P04 Implantación
C/ Taula de Canvis 8 2ª 46001 Valencia 96 022 48 86 info@estudiocalma.es